

Генеральный план Радищевского муниципального образования . Карта планируемого размещения объектов местного значения поселения с отображением границ муниципального образования


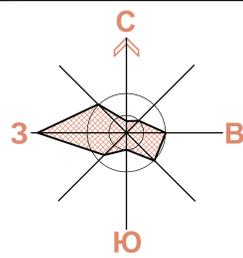


Схема размещения
Радищевского муниципального образования
в структуре Нижнеилимского района



УСЛОВНЫЕ ОБОЗНАЧЕНИЯ:

- Условные обозначения:**
- Границы**
 Границы Нижнеилимского района муниципальных образований
 Территории
 муниципальные образования
 Радищевского МО населенная
 Транспортный каркас
 железная дорога
 автомобильные дороги
 населенные пункты
- Границы территорий**
 сущ./проект.
 Границы муниципального образования
 Границы населенного пункта
- Категории земель**
 Земли населенных пунктов
 Земли лесного фонда
 Земли запаса
 Земли сельскохозяйственного назначения
- Объекты водного фонда**
 Объекты водного фонда
- Объекты инженерной инфраструктуры**
 Линии электропередач 35кВ
 Линии электропередач 10кВ
 Линия связи
 Водопровод
 Тепловые сети
- Объекты историко-культурного наследия**
 Памятник археологии
- Объекты транспортной инфраструктуры**
 Автодорога общего пользования регионального значения
 Автодороги с асфальтовым покрытием
 Автодороги с улучшенным грунтовым покрытием
 Автодороги грунтовые
- Объекты специального назначения**
 Кладбище
- Санитарно-защитные и охранные зоны**
 Границы санитарно-защитных зон
 Охранные зоны инженерных сетей и коммуникаций
 Водоохранные зоны
- Иные условные обозначения на карте**
 Направления прохождения инженерных сетей, коммуникаций, и автомобильных дорог

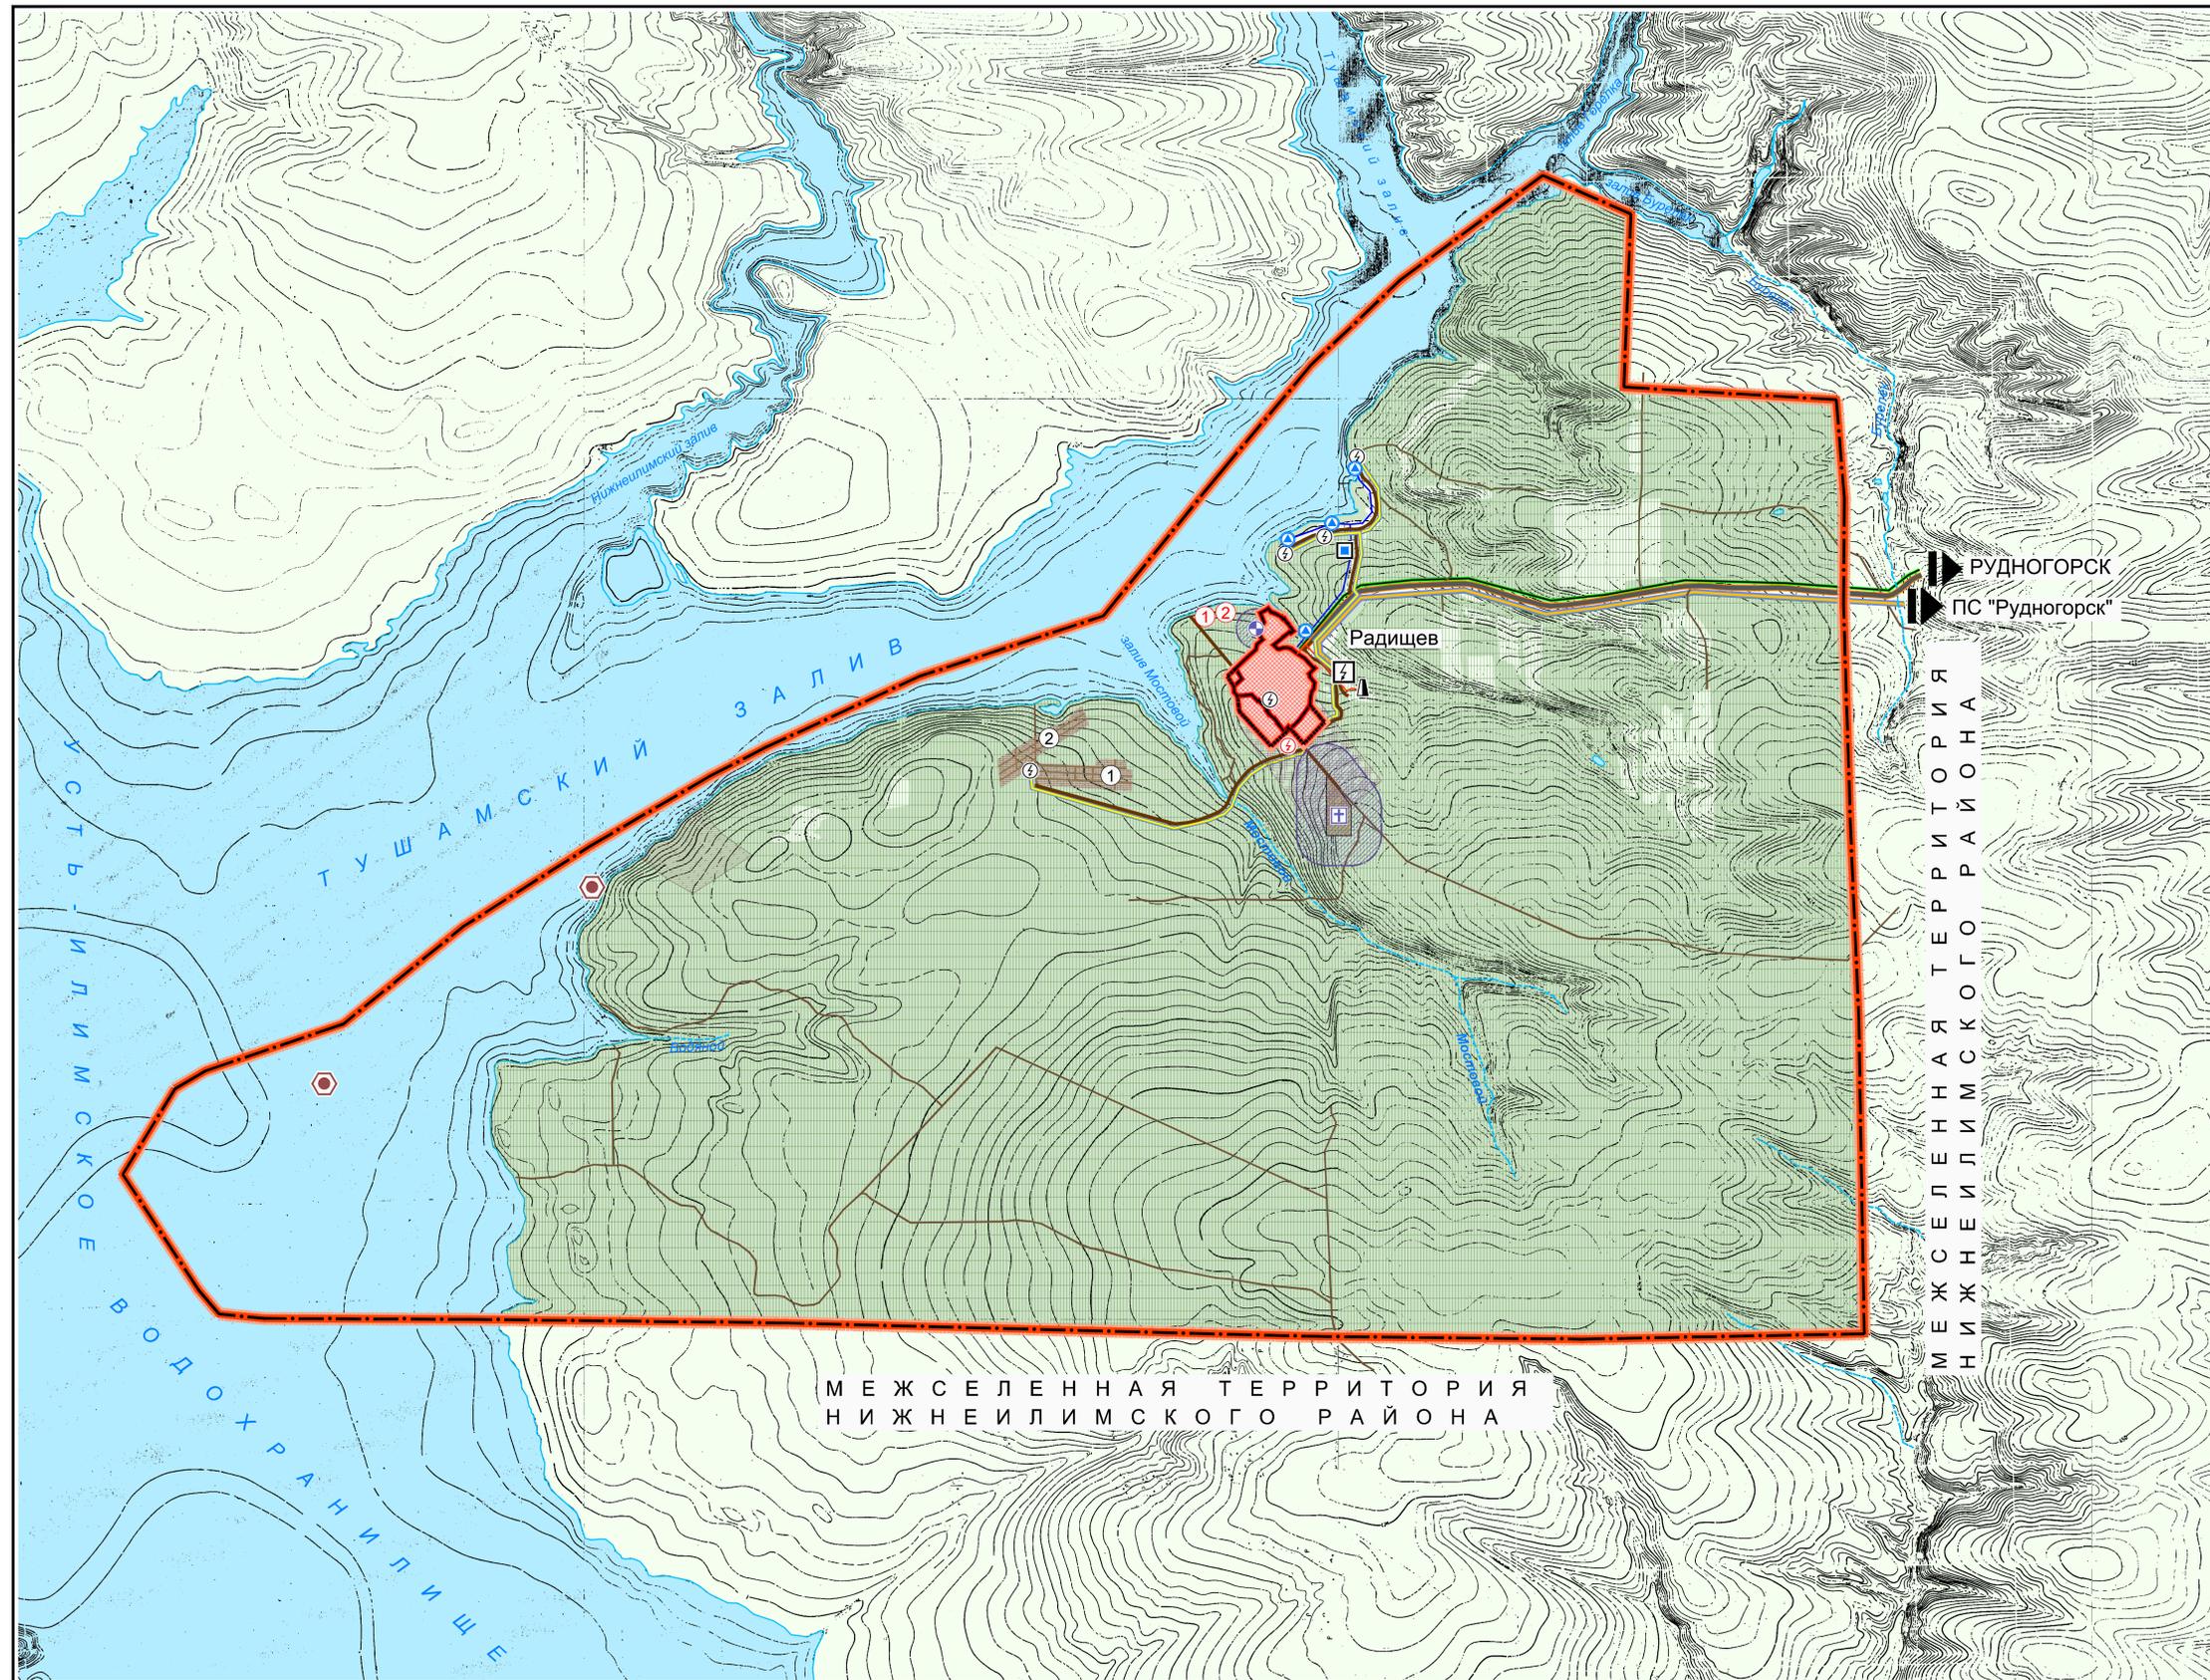


Экспликация объектов капитального строительства

№ п/п	Наименование	Примечание
ПРОЧИЕ УЧРЕЖДЕНИЯ И ОБЪЕКТЫ		
1	Садоводческий кооператив "Янтарь "	
2	Садоводческий кооператив "Молодежный "	

Перечень мероприятий по территориальному планированию

№ п/п	Наименование	Примечание
1	Обустройство пляжа	
2	Проектирование и строительство летнего кафе	

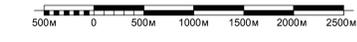

МК № 0134300021011000002-0225385 от 19.12.2011г	
Иркутская область, Нижнеилимский район, Радищевское муниципальное образование	
Устав	Страницы
Коп	Лист
Лист №	№
Подпись	Дата
2012	
Проект генерального плана Радищевского муниципального образования	
Директор Попов	Страницы
Архитектор Эминичено	Лист
Архитектор Заслонова	Листов
Архитектор Федоров	ГП 1 10
Генеральный план Радищевского муниципального образования М 1:25000	
ООО "Научно-Проектный Центр Инженерно-Универсальных Работ"	