


Карта зон с особыми условиями использования территории р.п. Радищев

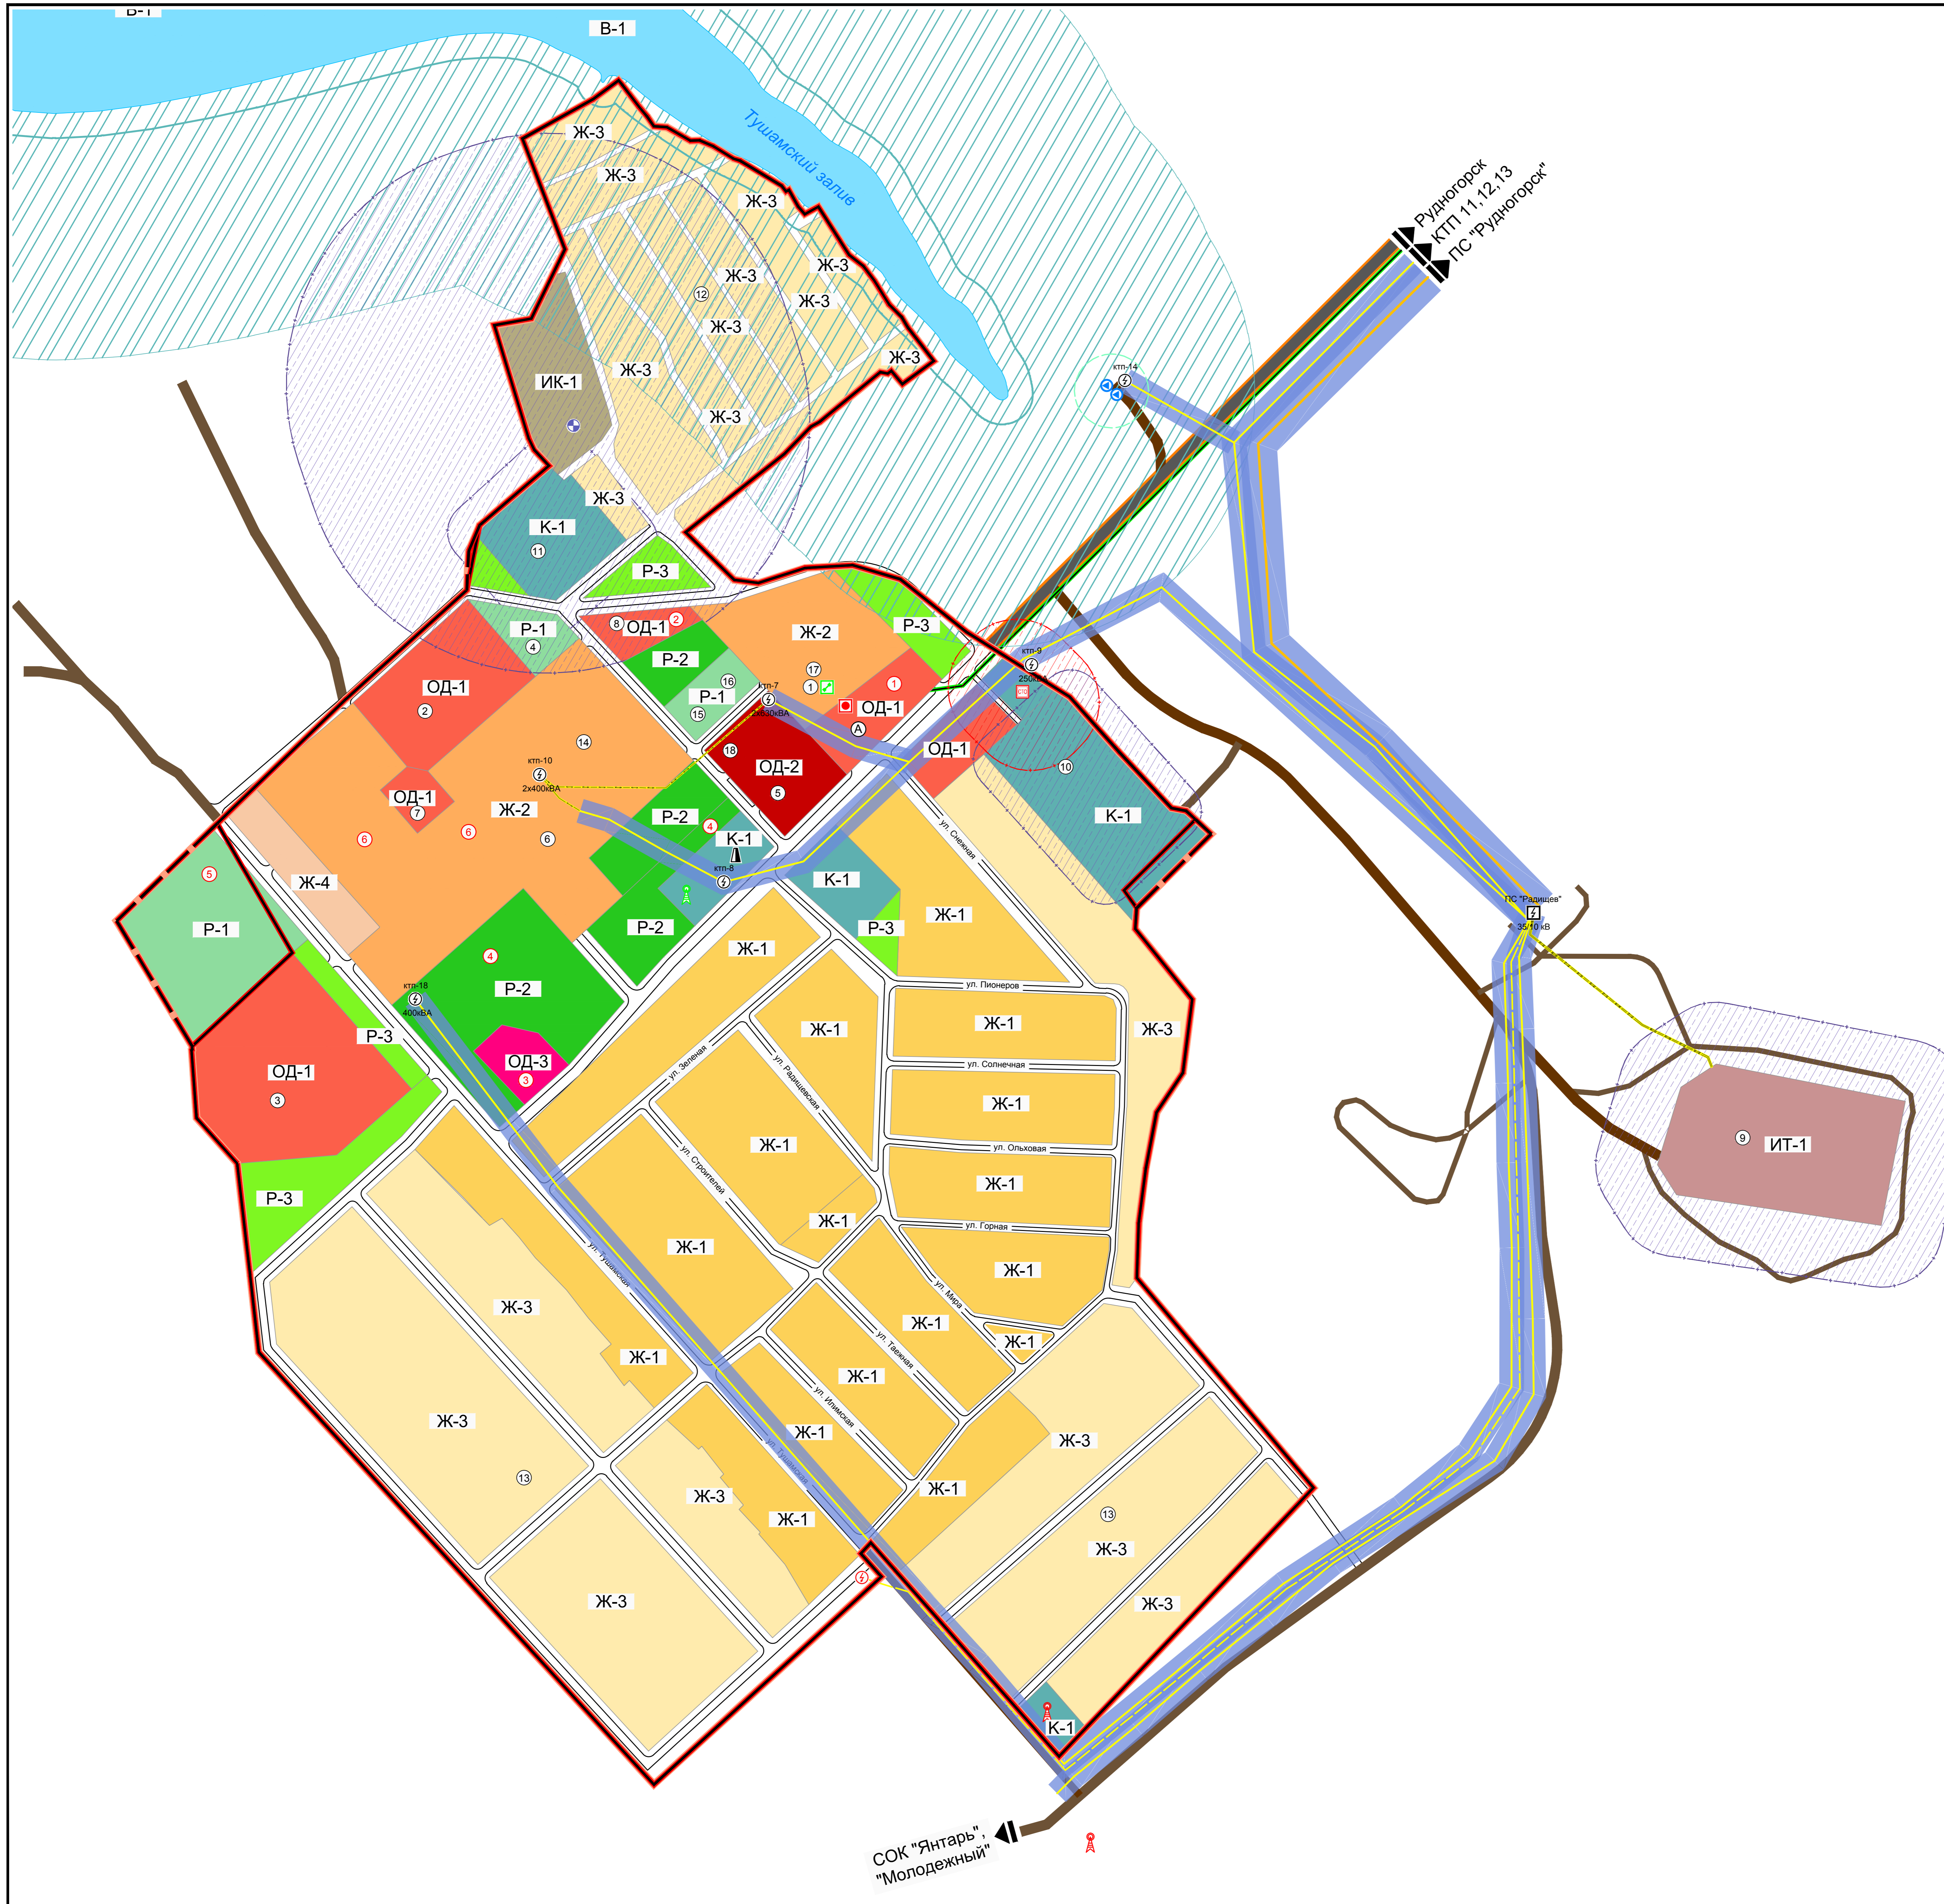

- УСЛОВНЫЕ ОБОЗНАЧЕНИЯ:**
- Границы территорий**
- Границы населенного пункта
- Объекты инженерной инфраструктуры**
- Линии электропередач 35кВ
 - Линии электропередач 10кВ (воздушная/кабельная)
 - Магистральные линии связи
- Объекты транспортной инфраструктуры**
- Понижительная станция
 - Трансформаторные подстанции
 - Водозаборная скважина
 - Бойлерная
 - АТС
 - Таксофон
 - Вышка сотовой связи
- Объекты специального назначения**
- Канализационные очистные сооружения
- Санитарно-защитные и охранные зоны**
- Границы санитарно-защитных зон
 - Охранные зоны инженерных сетей и коммуникаций
 - 1-й пояс санитарной охраны источников водоснабжения
 - Береговая полоса
 - Водоохранная зона
- Жилые зоны, в том числе подзоны:**
- Зона застройки индивидуальными жилыми домами - Ж1
 - Зона застройки жилыми домами средней этажности (до 5 этажей) - Ж2
 - Зона застройки жилыми домами сезонного типа - Ж3
 - Зона проектируемой жилой застройки домами средней этажности (до 5 этажей) - Ж4
- Общественно-деловые зоны, в том числе подзоны:**
- Зона многофункциональной общественно-деловой застройки - ОД1
 - Зона объектов культуры и искусства - ОД2
 - Зона объектов культурного назначения - ОД3
- Зоны транспортной инфраструктуры, в том числе подзоны:**
- Зона объектов внешнего транспорта - ТР1
 - Зона инфраструктуры внутреннего транспорта - ТР2
- Зоны рекреационного назначения, в том числе подзоны:**
- Зона размещения объектов спортивного назначения - Р1
 - Зона общественных рекреационных территорий, парков, скверов - Р2
 - Зона рекреационно-ландшафтных территорий - Р3
- Производственные зоны, в том числе подзоны:**
- Зона размещения коммунальных объектов - К1
- Зоны инженерной инфраструктуры, в том числе подзоны:**
- Зона размещения объектов теплоснабжения - ИТ1
 - Зона размещения объектов водоотведения и канализации - ИТ2
- Зона водных объектов общего пользования**
- водотоков и замкнутых водоемов (рек, озер, болот, ручьев, родников) - В1
- Иные условные обозначения на карте**
- Направления прохождения инженерных сетей, коммуникаций, и автомобильных дорог
 - Номера объектов капитального строительства по экспликации

Экспликация объектов капитального строительства

№ п/п	Наименование	Примечание
АДМИНИСТРАТИВНЫЕ УЧРЕЖДЕНИЯ		
1	Административное здание	
	ООО "КУК ЖКХ"	в здании администрации (поз. 1)
	Отделение связи "Почта России"	в здании администрации (поз. 1)
ОБРАЗОВАТЕЛЬНЫЕ УЧРЕЖДЕНИЯ		
2	МДОУ детский сад "Лесная полянка"	
3	МОУ "Радищевская СОШ"	
УЧРЕЖДЕНИЯ И ОБЪЕКТЫ ФИЗИЧЕСКОЙ КУЛЬТУРЫ И СПОРТА		
4	Спортивная площадка	
УЧРЕЖДЕНИЯ КУЛЬТУРЫ, ИСКУССТВА		
5	МУК "Культурно-досуговый комплекс "Спектр"	Проектом предлагается капитальный ремонт
	Библиотека	в здании КДК (поз. 5)
	Центральная детская школа искусств	в здании детского сада (поз. 2)
УЧРЕЖДЕНИЯ ЗДРАВООХРАНЕНИЯ И СОЦИАЛЬНОГО ОБЕСПЕЧЕНИЯ		
6	ФАП Рудногорской городской больницы	
ПРЕДПРИЯТИЯ ТОРГОВЛИ И ОБЩЕСТВЕННОГО ПИТАНИЯ, БЫТОВОГО И КОММУНАЛЬНОГО ОБСЛУЖИВАНИЯ		
7	ООО "Монарх", магазин товаров повседневного спроса	
8	Пекарня (в стадии завершения строительства)	
ПРЕДПРИЯТИЯ ПРОМЫШЛЕННОГО И КОММУНАЛЬНО-СКЛАДСКОГО НАЗНАЧЕНИЯ		
9	ТЭЦ	Проектом предлагается капитальный ремонт
10	Гаражный кооператив "Горняк"	228 боксов
11	Гаражный кооператив "Молодежный"	130 боксов
ПРОЧИЕ УЧРЕЖДЕНИЯ И ОБЪЕКТЫ		
12	Животноводческий кооператив "Радуга"	
13	СОНТ "Радость"	
ОБЪЕКТЫ БЛАГОУСТРОЙСТВА		
14	Детская игровая площадка	
15	Волейбольная площадка	
16	Детская спортивная площадка	
17	Детский спортивный городок	
18	Памятный знак "Слава ветеранам и участникам боевых действий"	

Перечень мероприятий по территориальному планированию

№ п/п	Наименование	Примечание
1	Проектирование и строительство КБО населения	
2	Ввод в эксплуатацию пекарни	
3	Строительство церкви	
4	Формирование рекреационных зон	
5	Оборудование спортивных площадок	
6	Оборудование детских игровых площадок	



МК № 013430002101100002-0225385-03 от 19.12.2011 г.	
Иркутская область, Нижнеилимский район, Радищевское муниципальное образование	
Имя	Лист №
Директор	Листов
Архитектор	Листов
Архитектор	Листов
Архитектор	Листов
ПЗЗ	3
Карта зон с особыми условиями использования территории р.п. Радищев	
ООО "Иркутский Проектный Центр" Инженерно-Известельский Работ	
М 1:2000	