

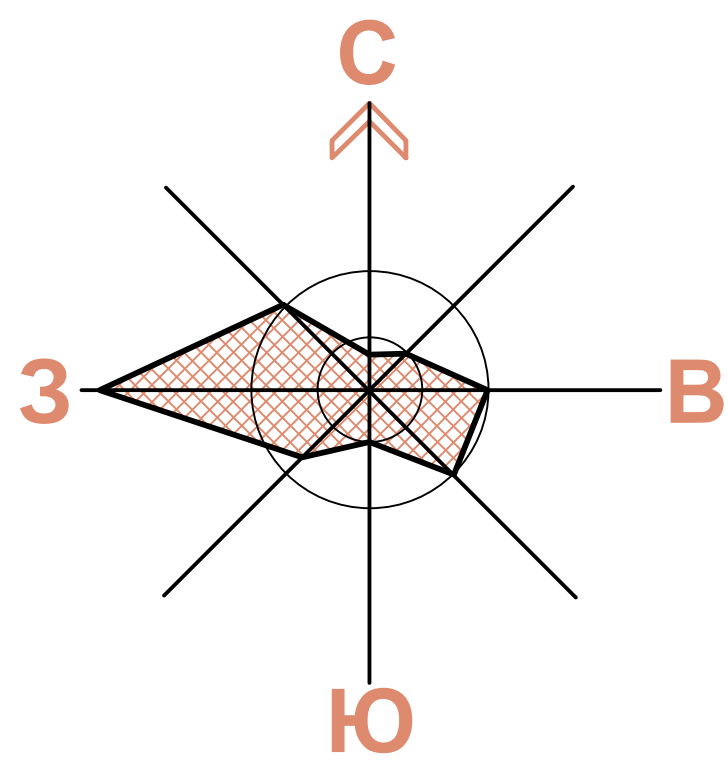


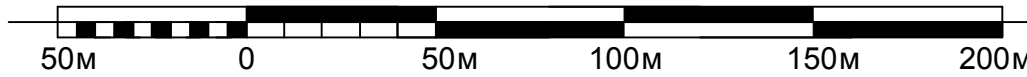

Карта развития системы электроснабжения и связи р.п. Радищев

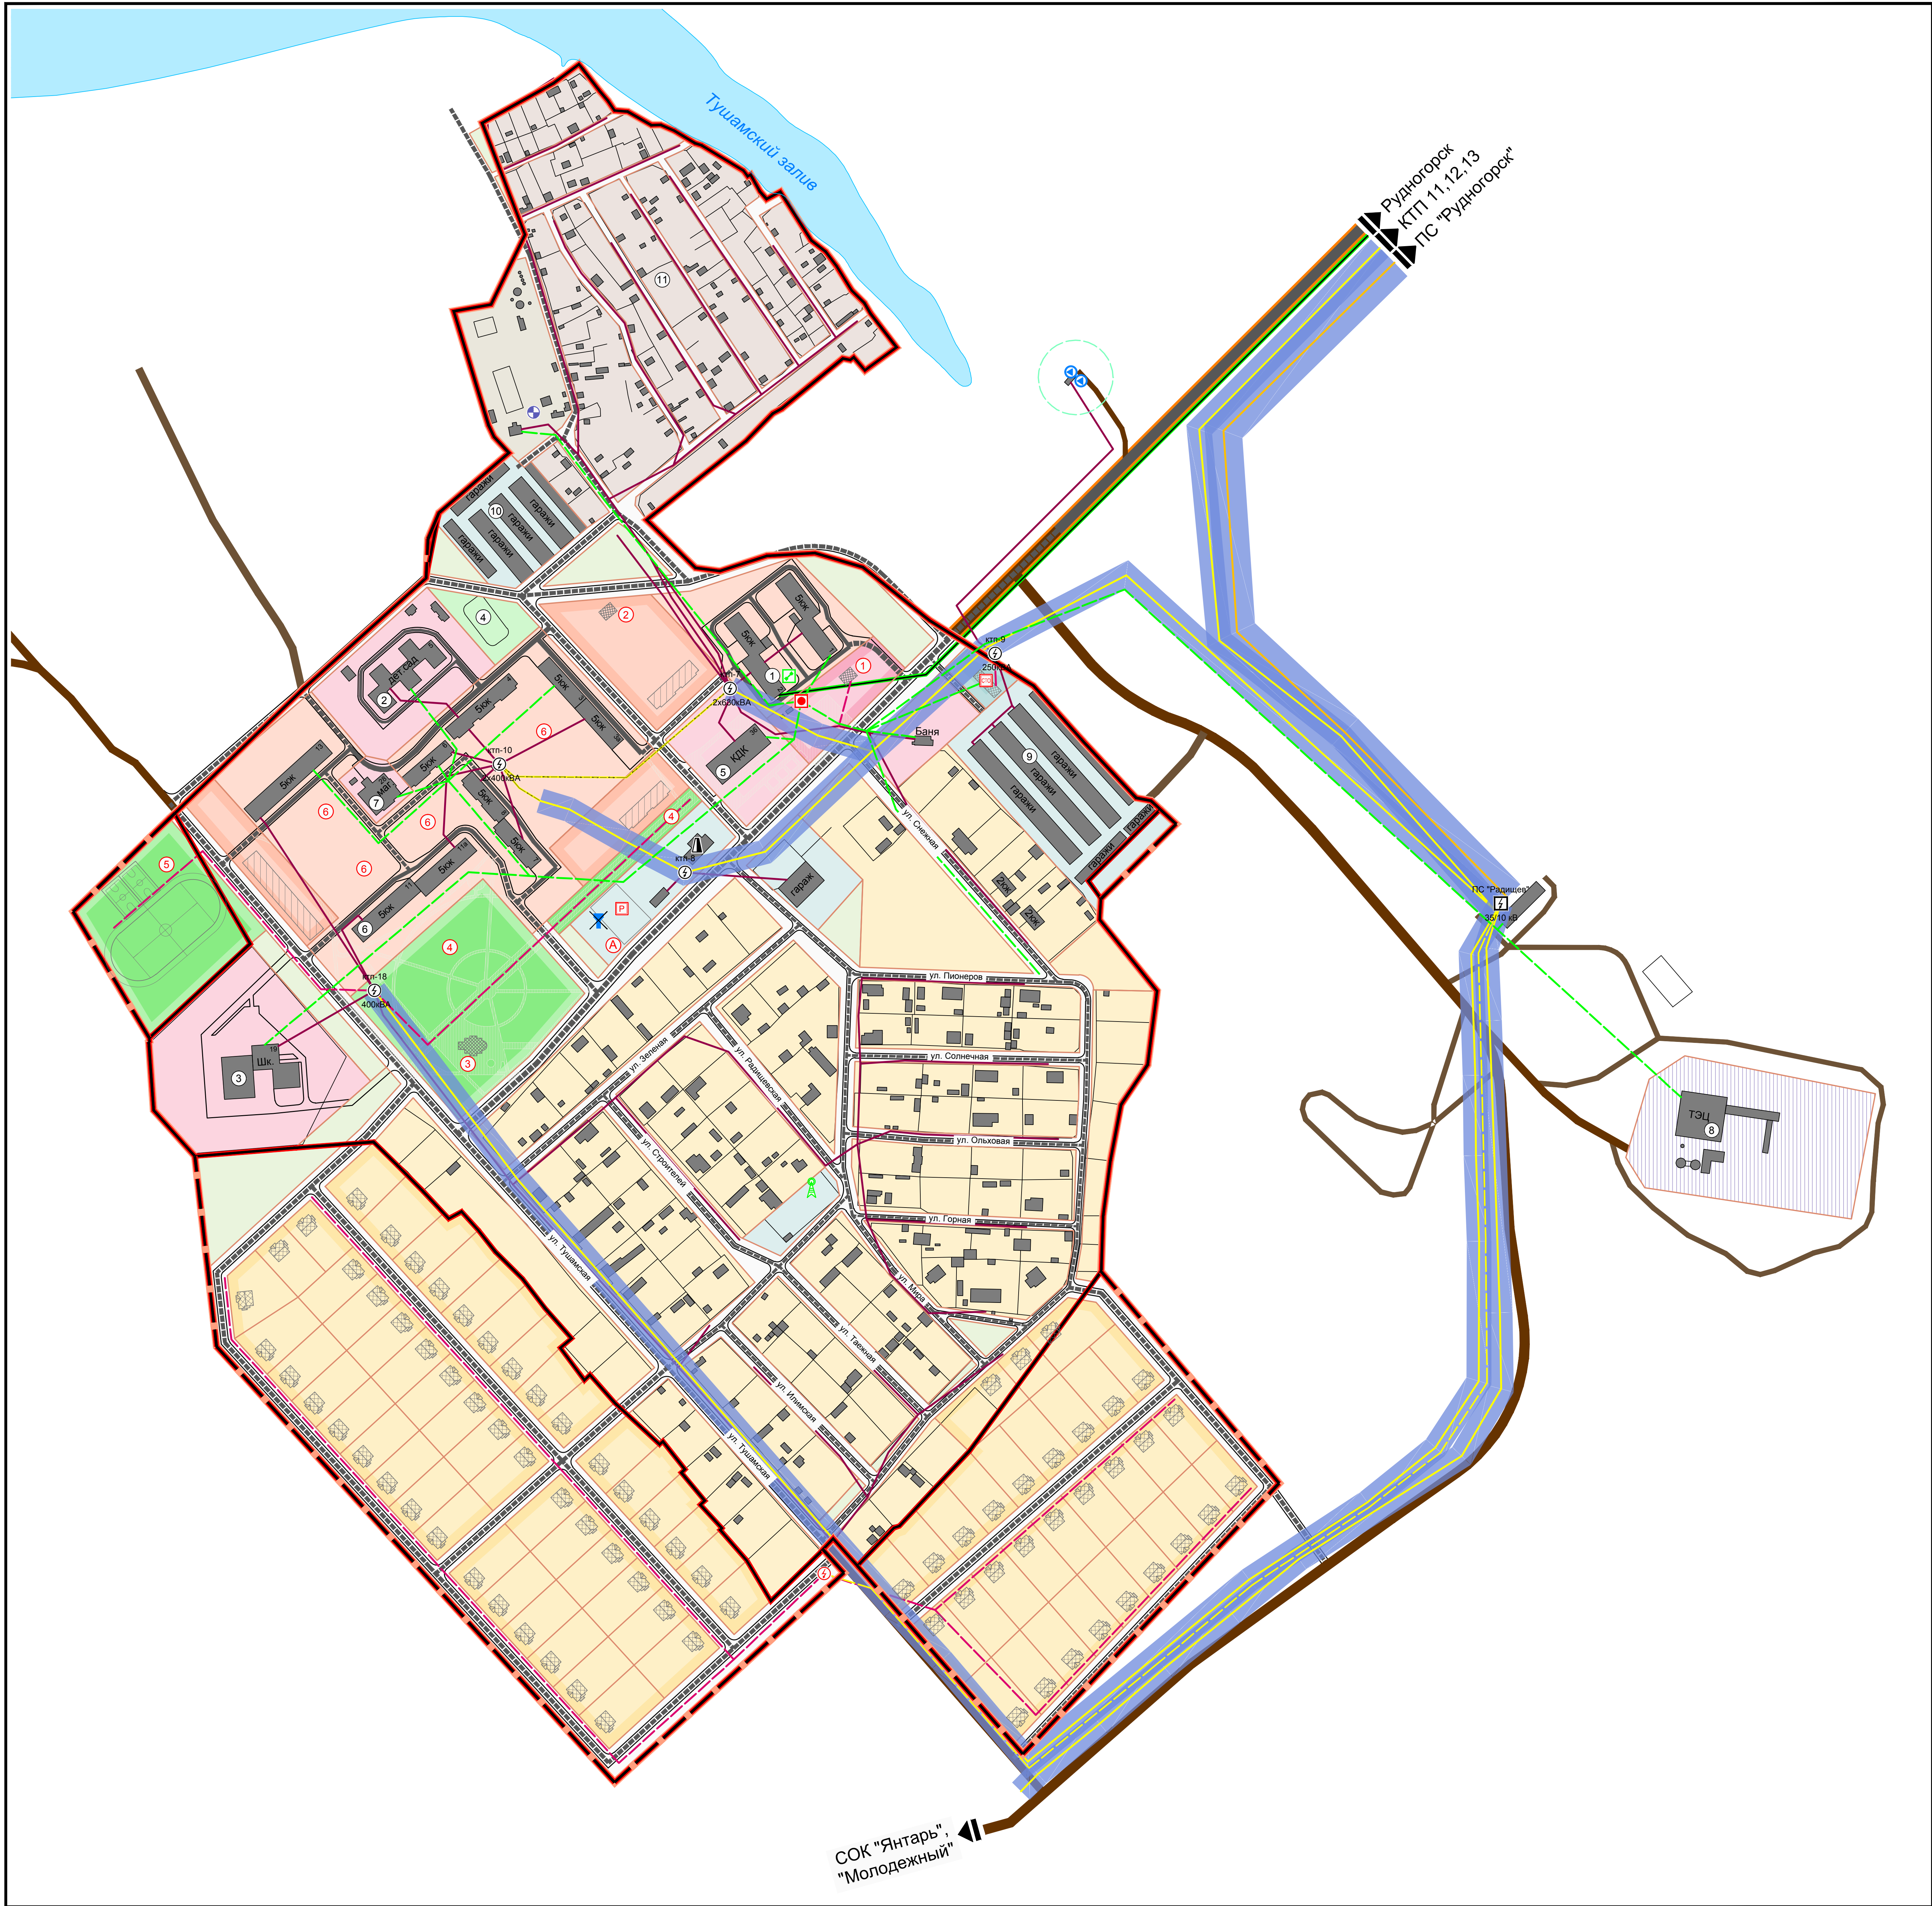

УСЛОВНЫЕ ОБОЗНАЧЕНИЯ:

- Границы территорий**
- сущ./проект.
- Границы населенного пункта
- Функциональные зоны в границах населенного пункта**
- Зона индивидуальной жилой застройки
 - Зона среднеэтажной жилой застройки (5 эт.)
 - Общественно-деловая зона
 - Зона зеленых насаждений общего пользования
 - Рекреационная зона
 - Коммунально-складская зона
 - Зона садоводческих кооперативов
 - Зона специального назначения
- Объекты водного фонда
- Объекты инженерной инфраструктуры**
- Линии электропередач 35кВ
 - Линии электропередач 10кВ (воздушная/кабельная)
 - Линии электропередач 0,4кВ
 - Линии связи
- Понижительная станция
 - Трансформаторные подстанции
 - Водозаборная скважина
 - Башня Рожновского (недействующая)
 - Бойлерная
 - АТС
 - Таксофон
 - Вышка сотовой связи
- Объекты транспортной инфраструктуры**
- В границах муниципального образования
- Автомобильные дороги с асфальтовым покрытием
 - Автомобильные дороги с улучшенным грунтовым покрытием
 - Автомобильные дороги грунтовые
- Станция технического обслуживания
 - Стоянка легкового транспорта на 40 автомобилей
 - Остановочный пункт общественного автотранспорта
- В границах населенного пункта
- улицы с асфальтовым покрытием
- Объекты специального назначения**
- Канализационные очистные сооружения
- Санитарно-защитные и охранные зоны**
- Охранные зоны инженерных сетей и коммуникаций
 - 1-й пояс санитарной охраны источников водоснабжения
 - Береговая полоса
 - Водоохранная зона
- Иные условные обозначения на карте**
- Направления прохождения инженерных сетей, коммуникаций, и автомобильных дорог
 - Здания, строения, сооружения
 - Номера объектов капитального строительства по экспликации

Экспликация объектов капитального строительства

№ п/п	Наименование	Примечание
АДМИНИСТРАТИВНЫЕ УЧРЕЖДЕНИЯ		
1	Административное здание	
	ООО "КУК ЖКХ"	В здании администрации (поз. 1)
	Отделение связи "Почта России"	В здании администрации (поз. 1)
ОБРАЗОВАТЕЛЬНЫЕ УЧРЕЖДЕНИЯ		
2	МДОУ детский сад "Лесная полянка"	
3	МОУ "Радищевская СОШ"	
УЧРЕЖДЕНИЯ И ОБЪЕКТЫ ФИЗИЧЕСКОЙ КУЛЬТУРЫ И СПОРТА		
4	Спортивная площадка	
УЧРЕЖДЕНИЯ КУЛЬТУРЫ, ИСКУССТВА		
5	МУК "Культурно-досуговый комплекс "Спектр"	Проект предлагается капитальный ремонт
	Библиотека	В здании КДК (поз. 5)
	Центральная детская школа искусств	В здании детского сада (поз. 2)
УЧРЕЖДЕНИЯ ЗДРАВООХРАНЕНИЯ И СОЦИАЛЬНОГО ОБЕСПЕЧЕНИЯ		
	ФАП Рудноторской городской больницы	В здании администрации (поз. 1)
ПРЕДПРИЯТИЯ ТОРГОВЛИ И ОБЩЕСТВЕННОГО ПИТАНИЯ, БЫТОВОГО И КОММУНАЛЬНОГО ОБСЛУЖИВАНИЯ		
6	ООО "Монарх"	
7	Магазин товаров повседневного спроса	
ПРЕДПРИЯТИЯ ПРОМЫШЛЕННОГО И КОММУНАЛЬНО-СКЛАДСКОГО НАЗНАЧЕНИЯ		
8	ТЭЦ	Проект предлагается капитальный ремонт
9	Гаражный кооператив "Горняк"	228 боксов
10	Гаражный кооператив "Молодежный"	130 боксов
11	Склад горюче-смазочных материалов	
ПРОЧИЕ УЧРЕЖДЕНИЯ И ОБЪЕКТЫ		
12	Садоводческий кооператив "Юность"	

Перечень мероприятий по территориальному планированию

№ п/п	Наименование	Примечание
1	Проектирование и строительство КБО населения	
2	Проектирование и строительство пекарни	
3	Строительство церкви	
4	Формирование рекреационных зон	
5	Оборудование спортивных площадок	
6	Оборудование детских игровых площадок	

МК № 0134300021011000002-0225385 от 18.12.2011г					
Иркутская область, Нижнеирбитский район, Радищевское муниципальное образование					
Изм.	Кор.	Лист	№	Подпись	Дата
1		1	№		2012
Проект генерального плана Радищевского муниципального образования				Страница	Лист
Директор: Попов				ГП	5
Архитектор: Зинченко				Карта развития системы электроснабжения и связи р.п. Радищев М.1:2000	
Архитектор: Мосолова				ООО "Иркутский Проектный Центр" Инженерно-Исследовательских Работ	
Архитектор: Кудрявцев					